


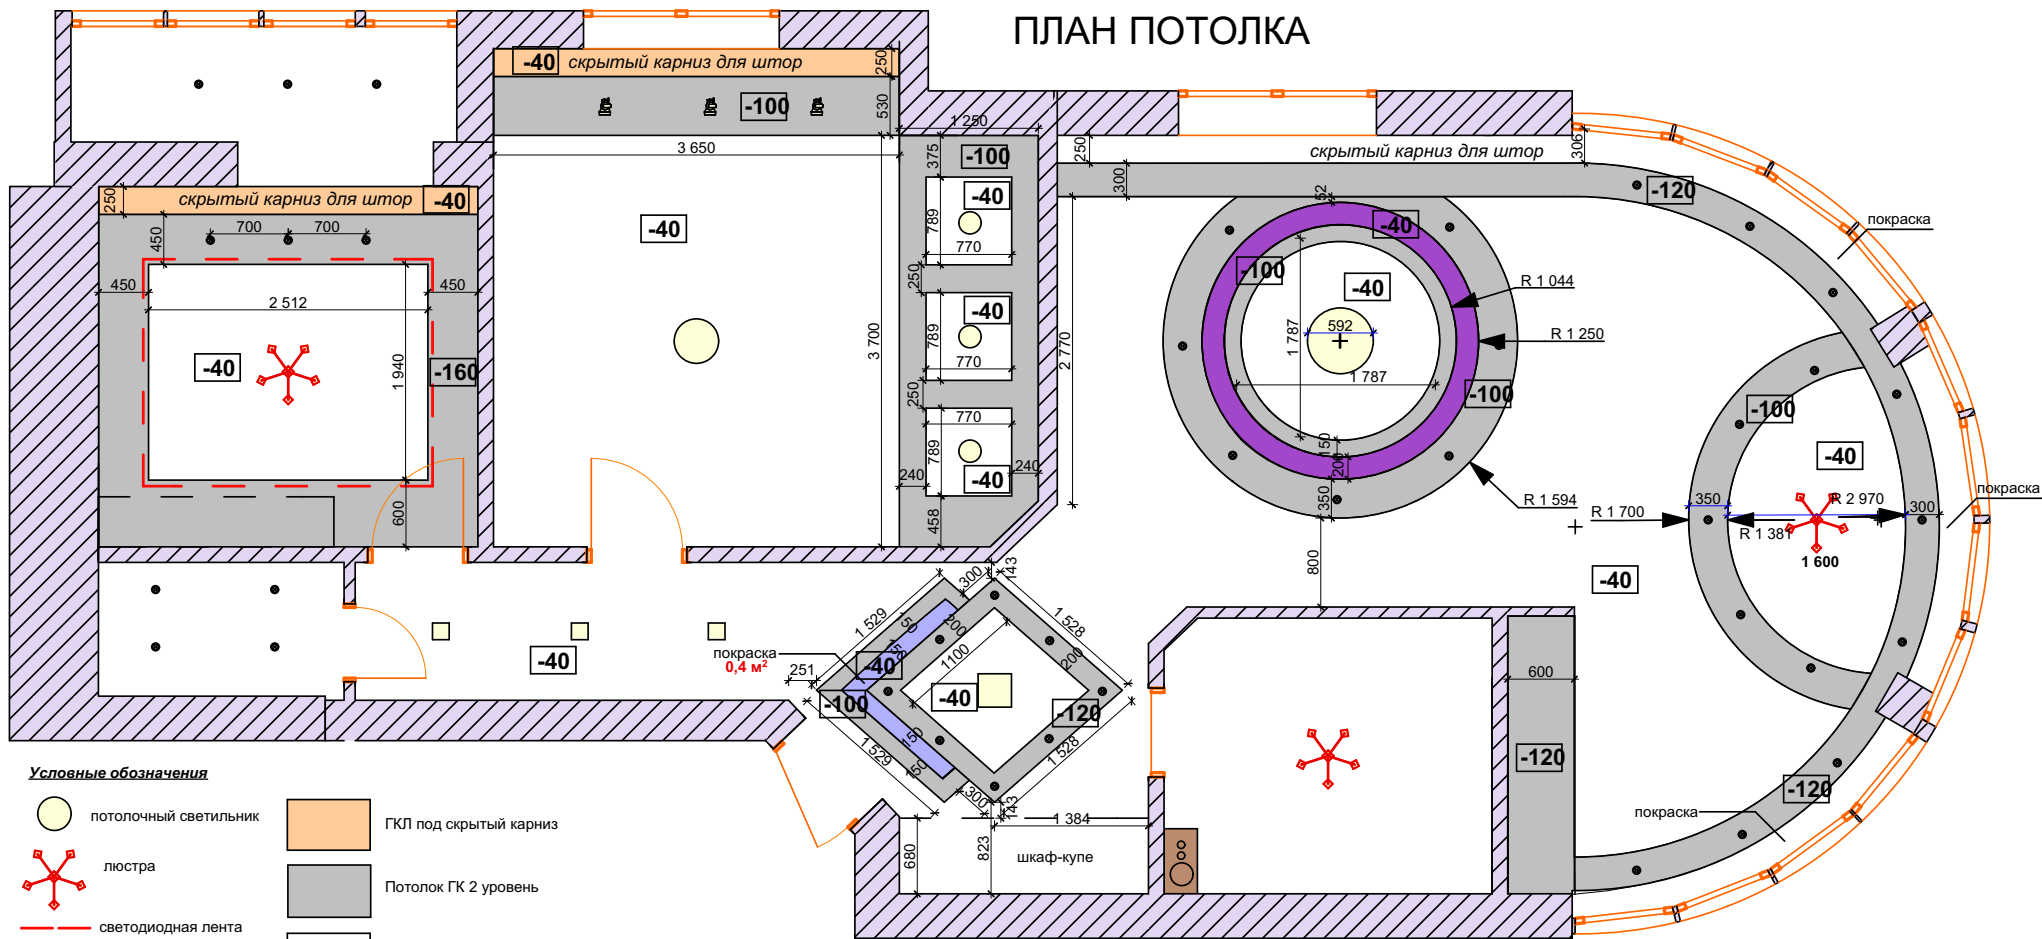


 



ПЛАН ПОТОЛКА



Условные обозначения

-  потолочный светильник
-  люстра
-  светодиодная лента
-  точечный светильник
-  ГКЛ под скрытый карниз
-  Потолок ГК 2 уровень
-  Натяжной потолок