ПЛАН РАЗМЕЩЕНИЯ РОЗЕТОК

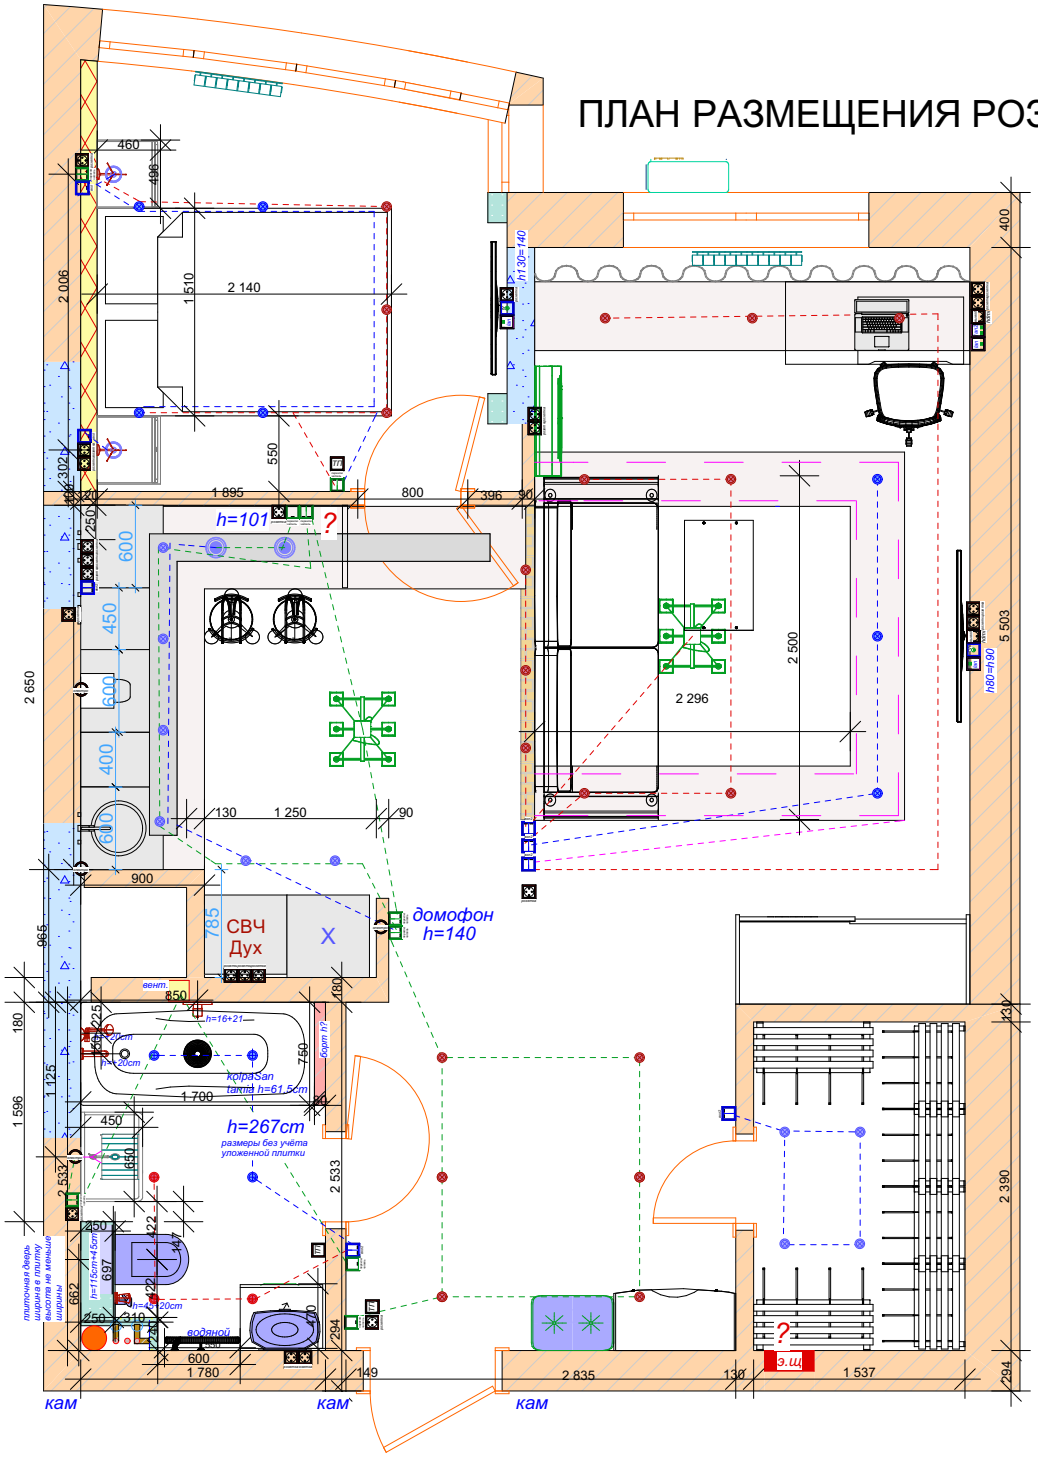
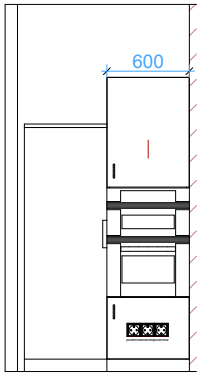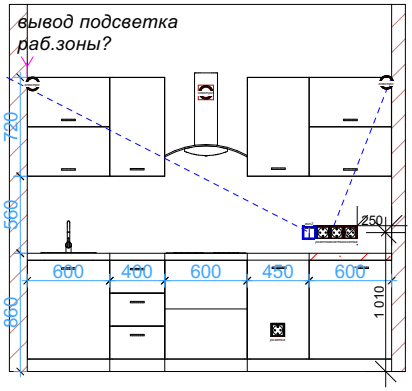
Размещение розеток кухонный гарнитур: